


# RODZINNY 1

WERSJA - PODSTAWOWA

# EGZEMPLARZ OKAZOWY

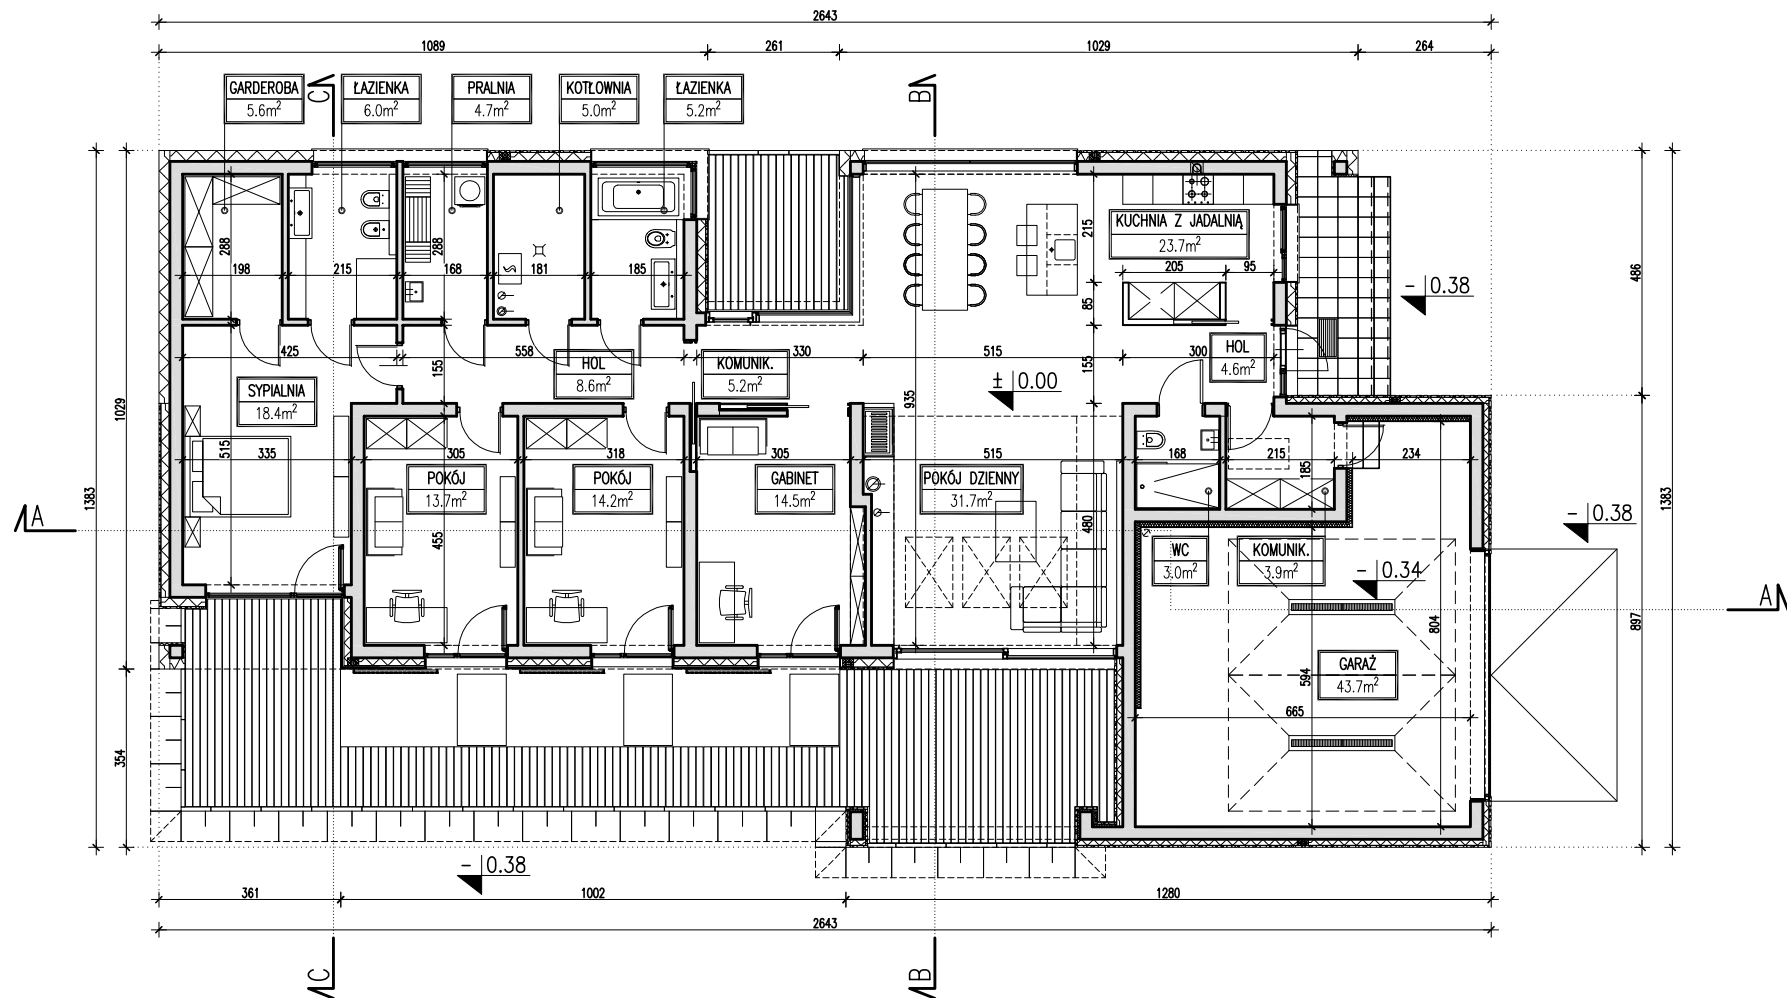


**DOMY  
Z WIZJĄ**

POWIERZCHNIA	ZESTAWIENIE - CAŁOŚĆ BUDYNKU	
<b>163.0 m<sup>2</sup></b>	POWIERZCHNIA UŻYTKOWA (tęcznie)	211.70 m <sup>2</sup>
+ 43.7 m <sup>2</sup> garaż	POWIERZCHNIA CAŁKOWITA	268.10 m <sup>2</sup>
+ 5.0 m <sup>2</sup> kotłownia	POWIERZCHNIA ZABUDOWY	296.60 m <sup>2</sup>
	KUBATURA	815.00 m <sup>3</sup>

Nazwa	<b>RODZINNY 1</b>	Wersja:
Nazwa rysunku	<b>RZUT PARTERU</b>	Podstawowa
PRACOWNIA "DOMY Z WIZJĄ", ul. P. A. Hłonda 10H/187, 02-972 WARSZAWA www.projektyzwizja.pl domy@domyzwizja.pl tel. 22 258 27 86		

# EGZEMPLARZ OKAZOWY

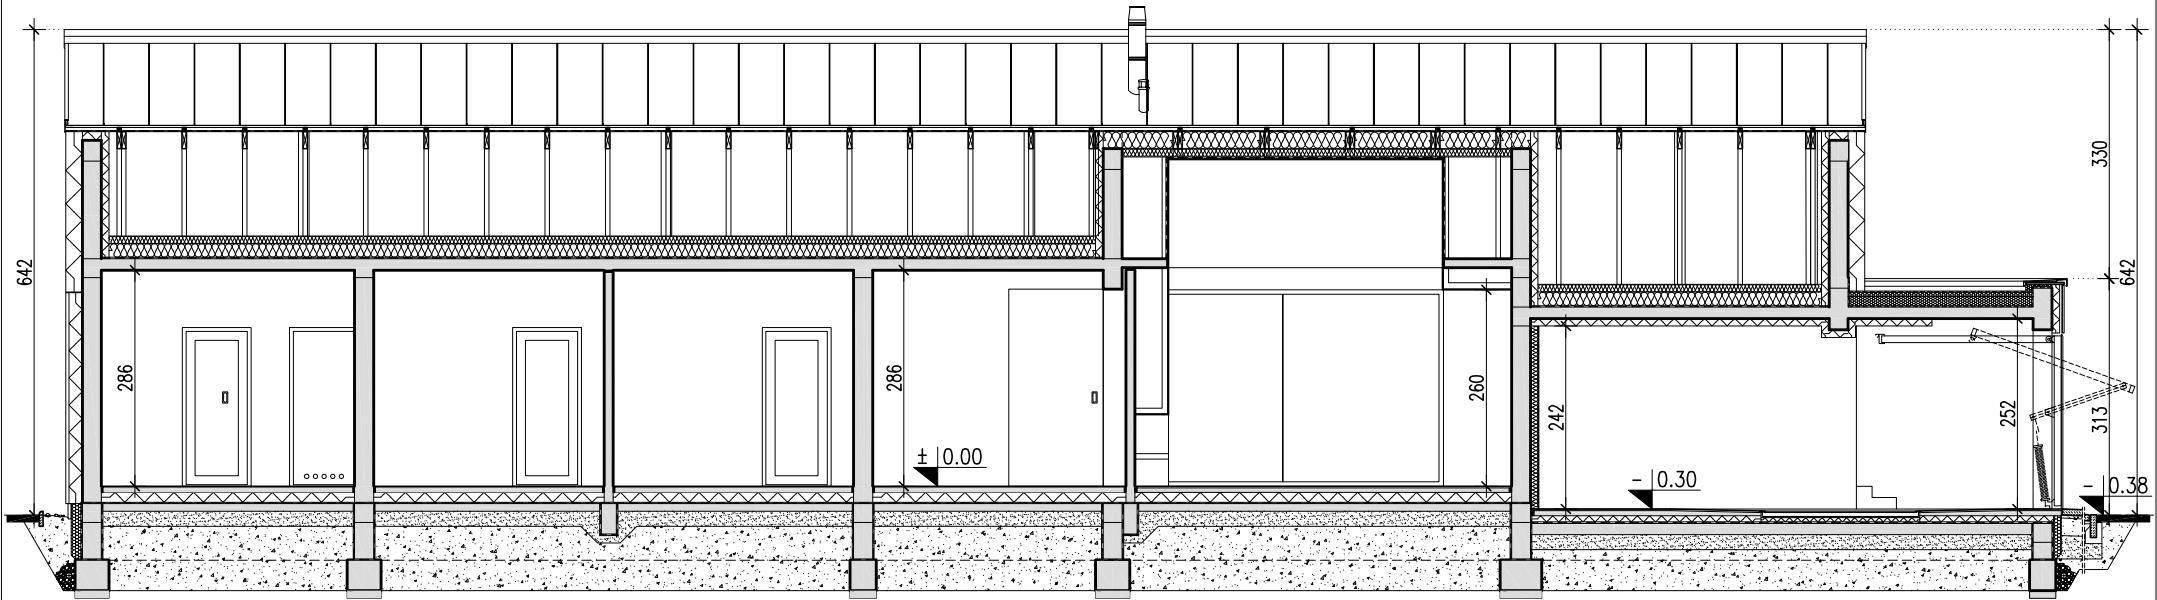


**DOMY  
Z WIZJĄ**

Nazwa	RODZINNY 1	Wersja:
Nazwa rysunku	PRZEKRÓJ A-A	Podstawowa

PRACOWNIA "DOMY Z WIZJĄ", ul. P. A. Hłonda 10H/187, 02-972 WARSZAWA  
www.projektyzwizja.pl domy@domyzwizja.pl tel. 22 258 27 86

# EGZEMPLARZ OKAZOWY

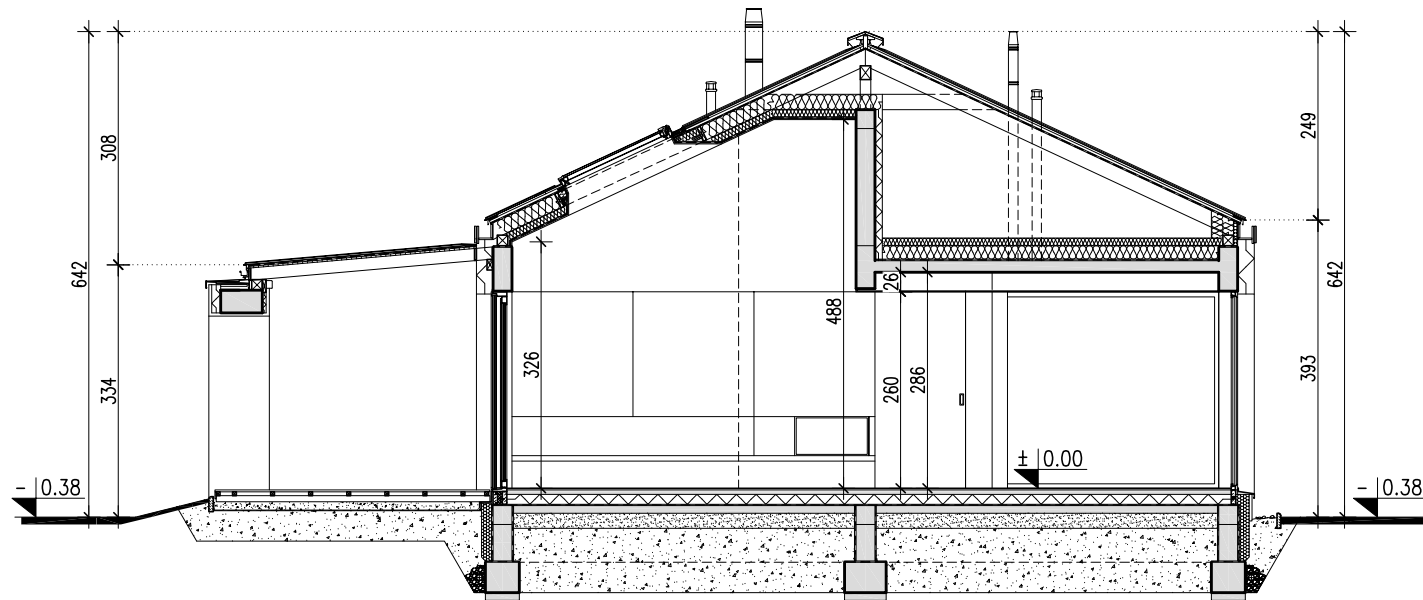


**DOMY  
Z WIZJĄ**

Nazwa	RODZINNY 1	Wersja:
Nazwa rysunku	PRZEKRÓJ B-B	Podstawowa

PRACOWNIA "DOMY Z WIZJĄ", ul. P. A. Hłonda 10H/187, 02-972 WARSZAWA  
www.projektyzwizja.pl domy@domyzwizja.pl tel. 22 258 27 86

# EGZEMPLARZ OKAZOWY

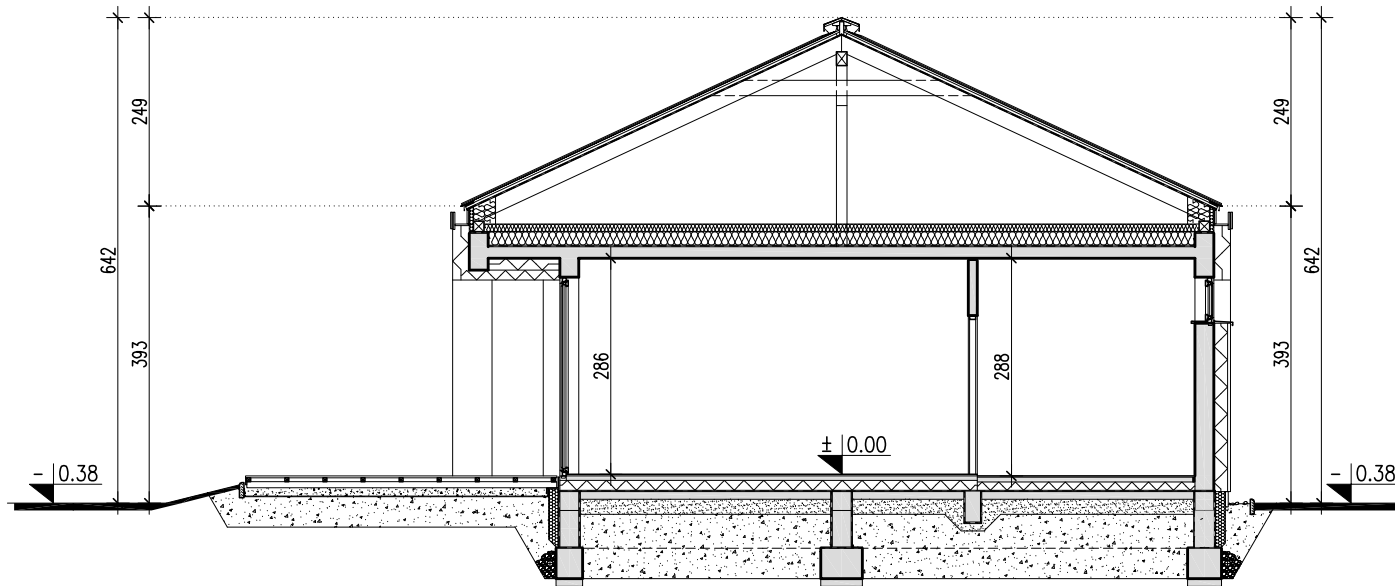

**DOMY  
Z WIZJĄ**

Nazwa	RODZINNY 1	Wersja:
Nazwa rysunku	PRZEKRÓJ C-C	Podstawowa

PRACOWNIA "DOMY Z WIZJĄ", ul. P. A. Hłonda 10H/187, 02-972 WARSZAWA  
www.projektyzwizja.pl domy@domyzwizja.pl tel. 22 258 27 86