


# ATRAKCYJNY 3

WERSJA - PODSTAWOWA

# EGZEMPLARZ OKAZOWY

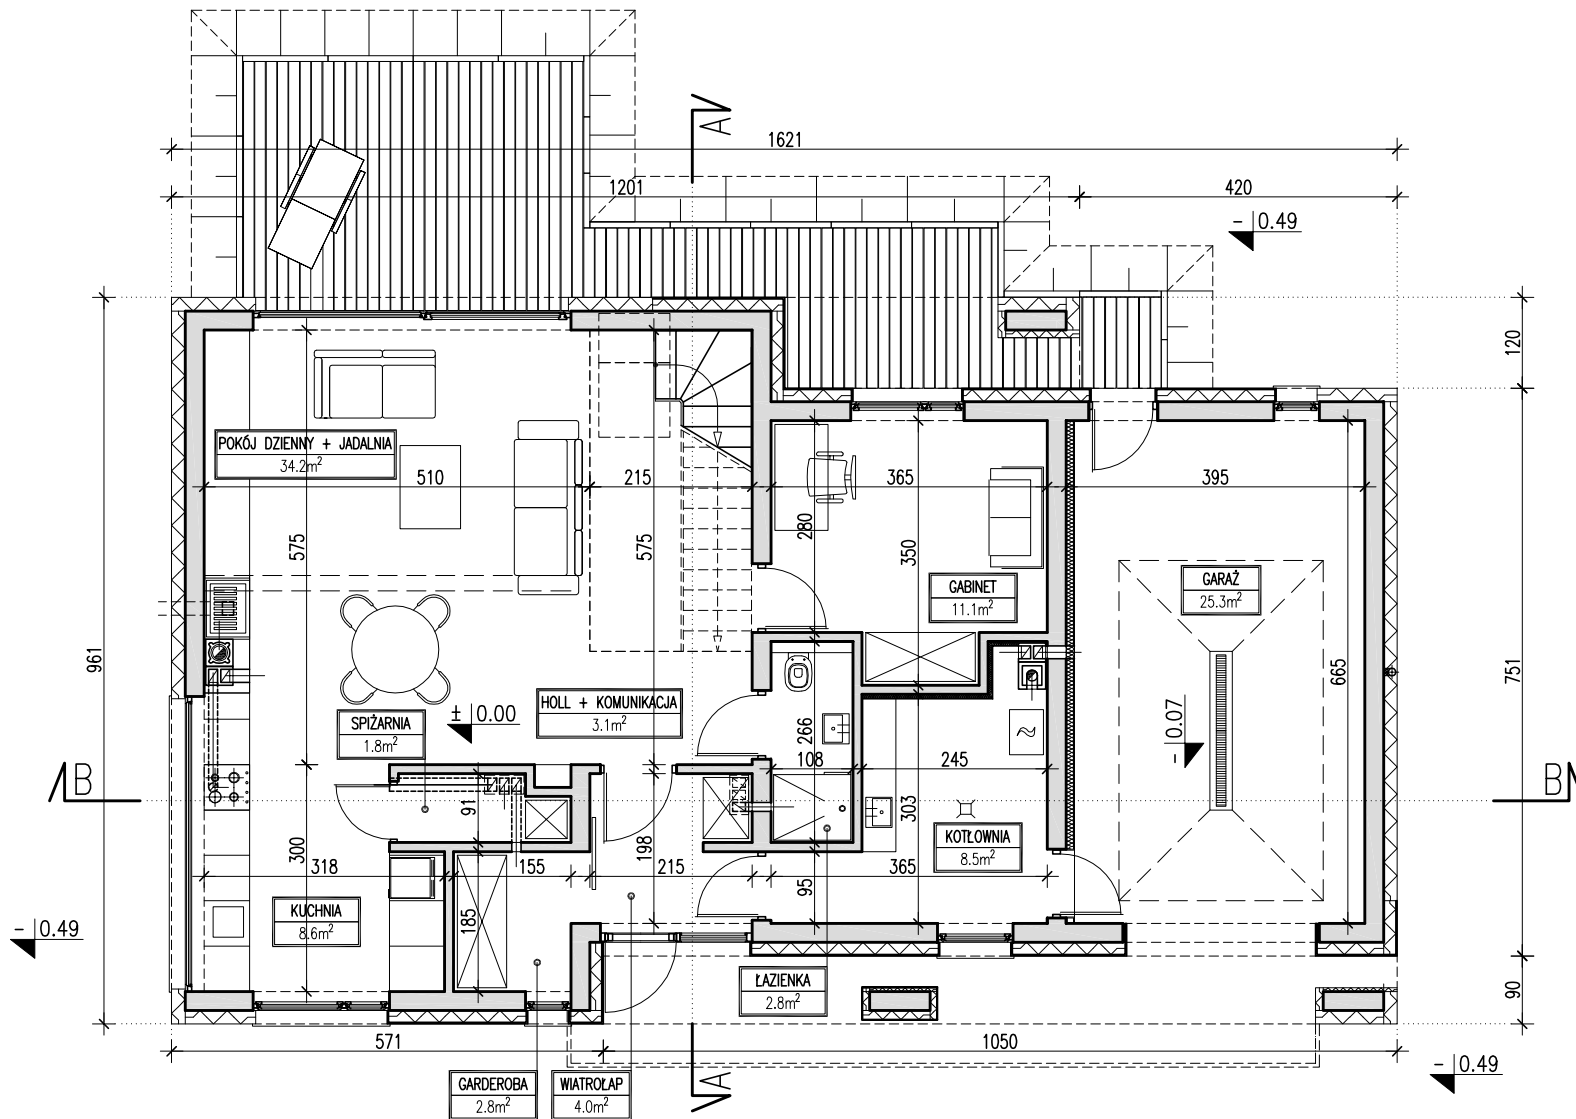

**DOMY  
Z WIZJĄ**


POWIERZCHNIA	ZESTAWIENIE - CAŁOŚĆ BUDYNKU		ZESTAWIENIE - RZUT PARTERU	
<b>128.4 m<sup>2</sup></b>	POWIERZCHNIA UŻYTKOWA (łącznie)	162.20 m <sup>2</sup>	POWIERZCHNIA UŻYTKOWA (łącznie)	102.20 m <sup>2</sup>
+ 25.3 m <sup>2</sup> garaż	POWIERZCHNIA CAŁKOWITA	252.00 m <sup>2</sup>	POWIERZCHNIA CAŁKOWITA	136.60 m <sup>2</sup>
+ 8.5 m <sup>2</sup> kotłownia	POWIERZCHNIA ZABUDOWY	147.00 m <sup>2</sup>		
	KUBATURA	670.00 m <sup>3</sup>		

Nazwa	<b>ATRAKCYJNY 3</b>	Wersja:
Nazwa rysunku	<b>RZUT PARTERU</b>	Podstawowa

PRACOWNIA "DOMY Z WIZJĄ", ul. P. A. Hłonda 10H/187, 02-972 WARSZAWA  
[www.projektyzwizja.pl](http://www.projektyzwizja.pl) [domy@domyZWizja.pl](mailto:domy@domyZWizja.pl) tel. 22 258 27 86



# EGZEMPLARZ OKAZOWY

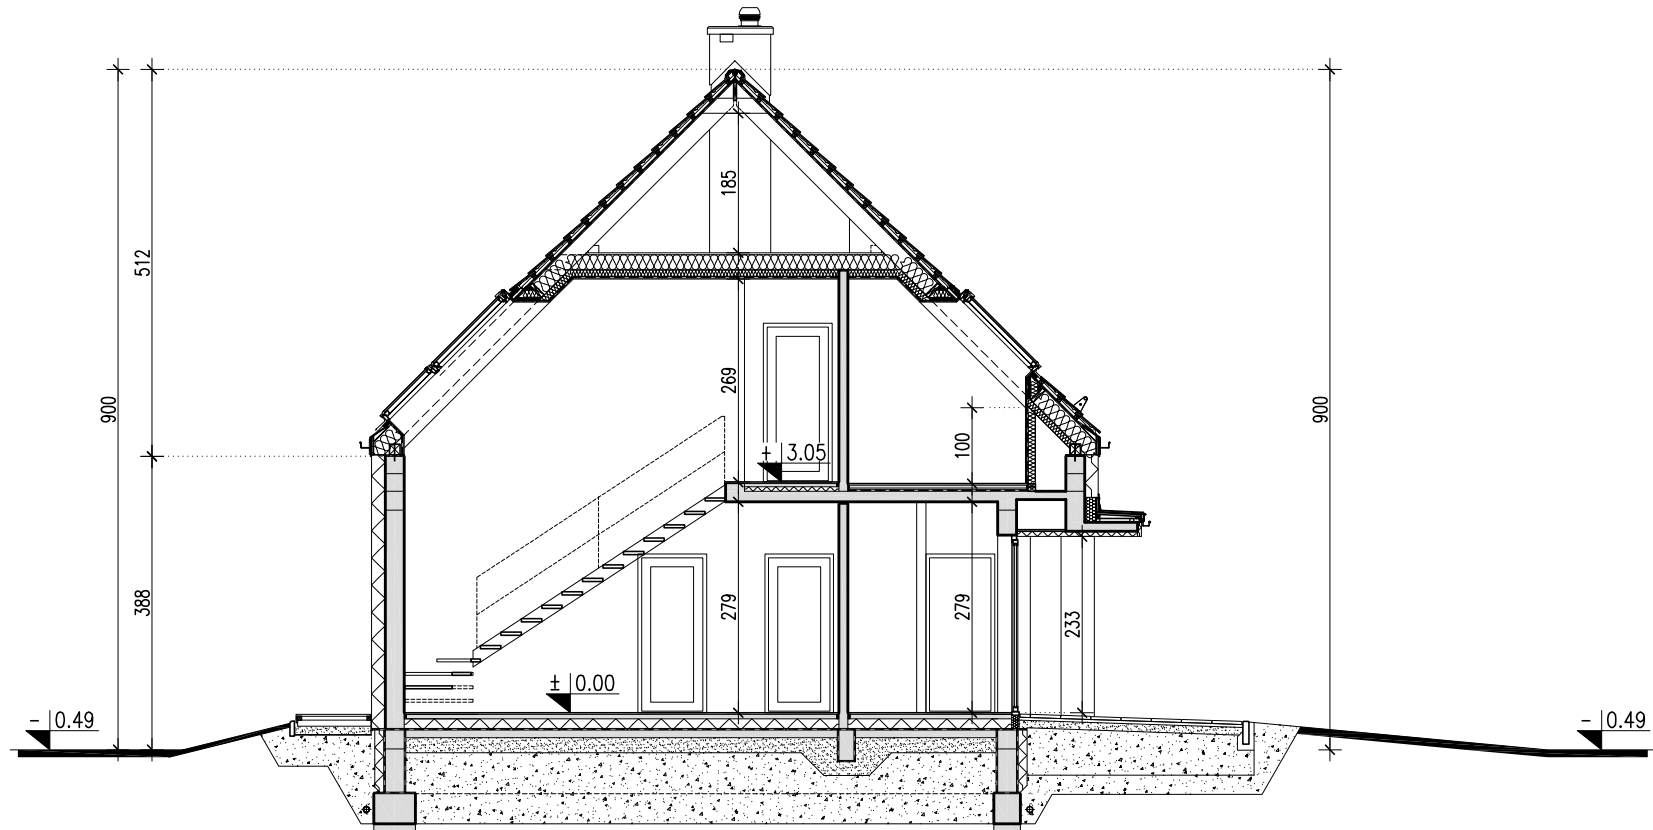


**DOMY  
Z WIZJĄ**

Nazwa	ATRAKCYJNY 3	Wersja:
Nazwa rysunku	PRZEKRÓJ A-A	Podstawowa

PRACOWNIA "DOMY Z WIZJĄ", ul. P. A. Hłonda 10H/187, 02-972 WARSZAWA  
www.projektyzwizja.pl domy@domyvizja.pl tel. 22 258 27 86

Rysunki okazowe są chronione prawami autorskimi. Rozpowszechnianie i kopiowanie bez wiedzy i zgody autorów zabronione. Przedstawiony rysunek nie odwzorowuje pełnego zakresu dokumentacji technicznej i jest publikowany jedynie w celach poglądowych.

# EGZEMPLARZ OKAZOWY

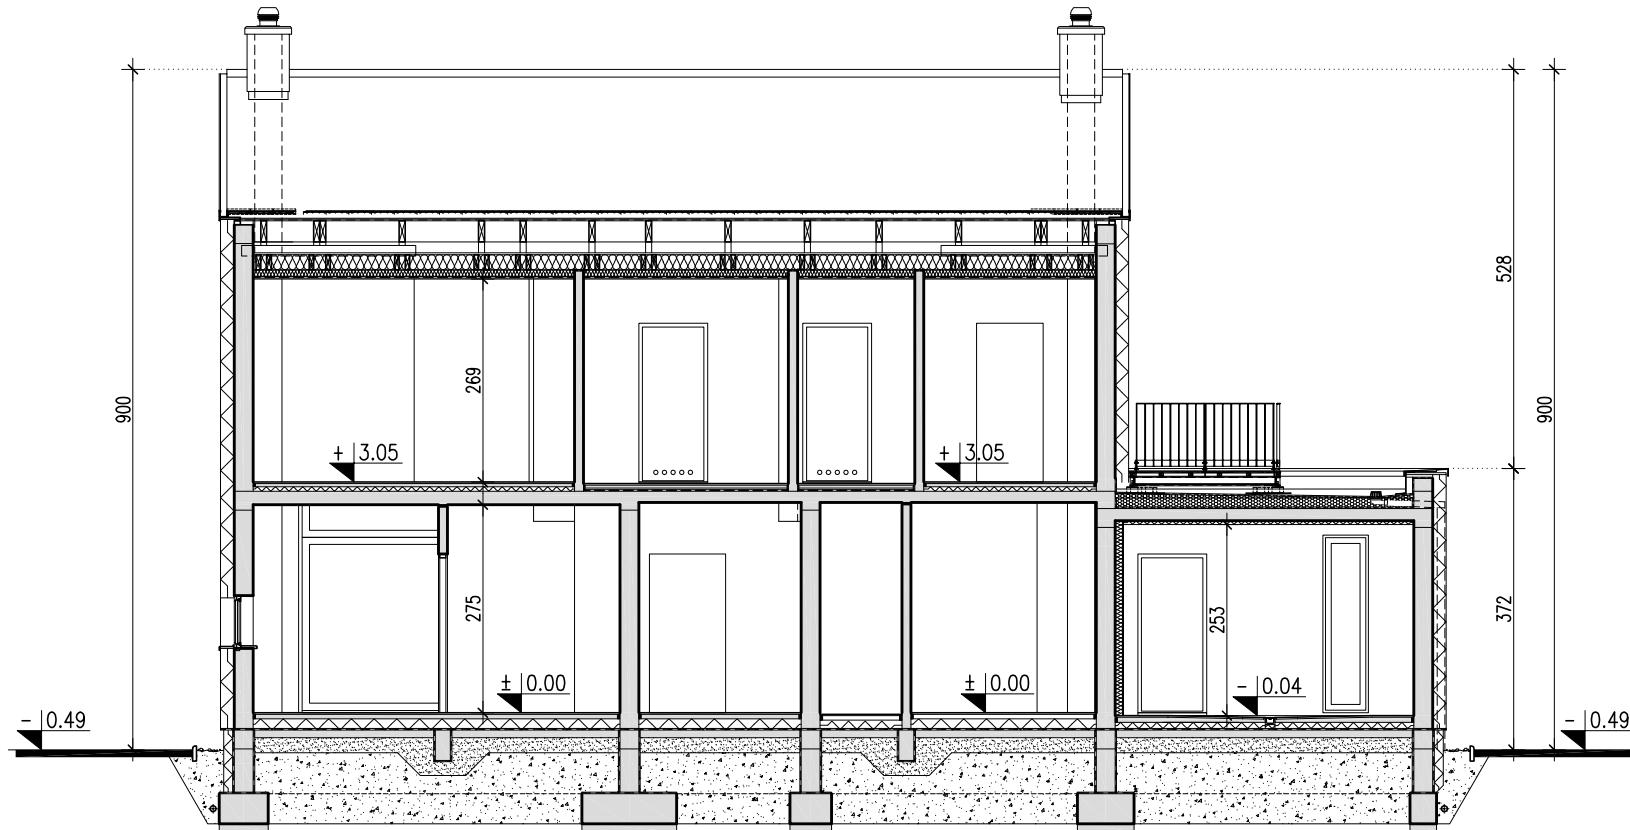

**DOMY  
Z WIZJĄ**

Nazwa	ATRAKCYJNY 3	Wersja:
Nazwa rysunku	PRZEKRÓJ B-B	Podstawowa

PRACOWNIA "DOMY Z WIZJĄ", ul. P. A. Hłonda 10H/187, 02-972 WARSZAWA  
www.projektyzwizja.pl domy@domyvizja.pl tel. 22 258 27 86

Rysunki okazowe są chronione prawami autorskimi. Rozpowszechnianie i kopiowanie bez wiedzy i zgody autorów zabronione. Przedstawiony rysunek nie odwzorowuje pełnego zakresu dokumentacji technicznej i jest publikowany jedynie w celach poglądowych.