


# PARTEROWY 2

WERSJA - PODSTAWOWA


# EGZEMPLARZ OKAZOWY

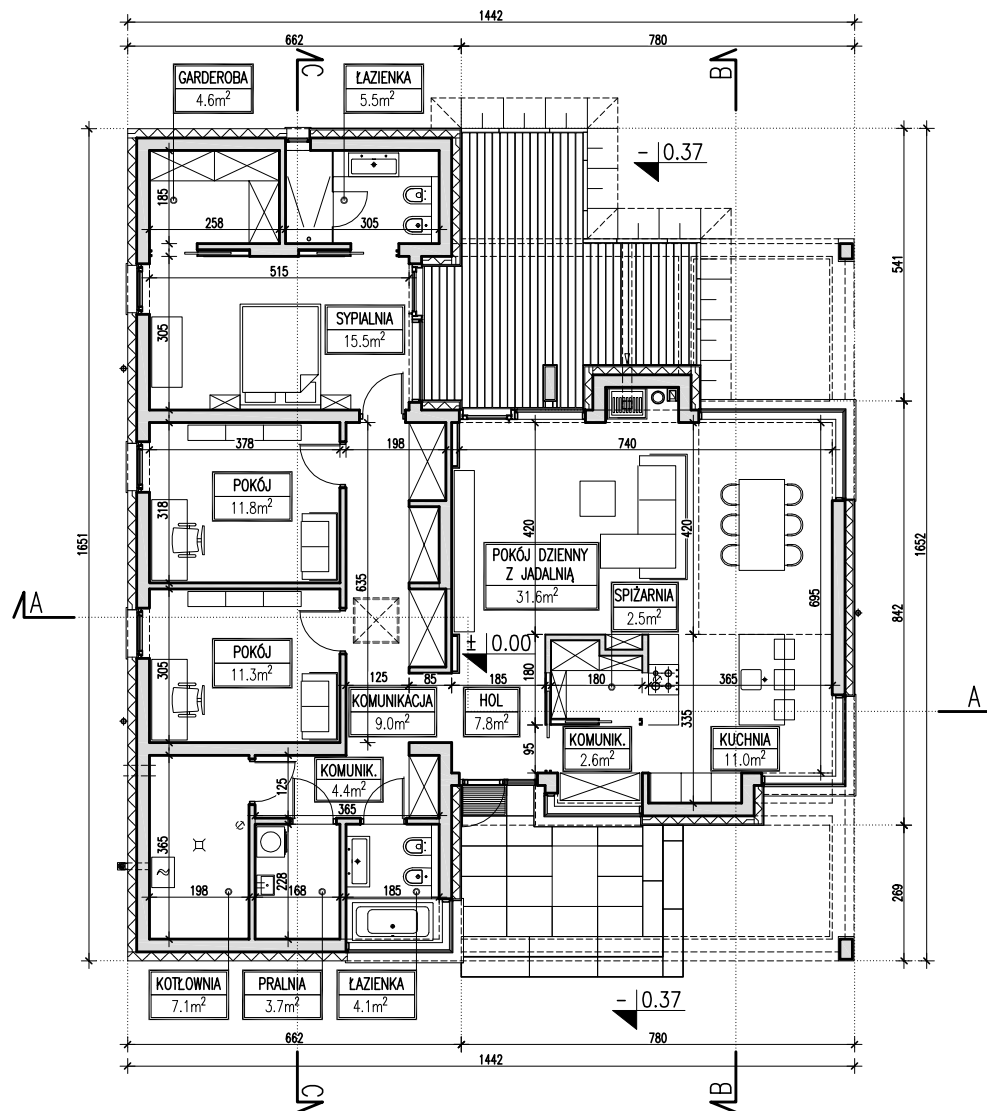

POWIERZCHNIA	ZESTAWIENIE – CAŁOŚĆ BUDYNKU	
125.5 m <sup>2</sup>	POWIERZCHNIA UŻYTKOWA (łącznie)	132.50 m <sup>2</sup>
+ 7.0 m <sup>2</sup> kotłownia	POWIERZCHNIA CAŁKOWITA	173.00 m <sup>2</sup>
	POWIERZCHNIA ZABUDOWY	173.00 m <sup>2</sup>
	KUBATURA	550.00 m <sup>3</sup>

Nazwa	PARTEROWY 2	Wersja:
Nazwa rysunku	RZUT PARTERU	Podstawowa
PRACOWNIA "DOMY Z WIZJĄ", ul. P. A. Hłonda 10H/187, 02-972 WARSZAWA www.projektyzwizja.pl domy@domyzwizja.pl tel. 22 258 27 86		


# EGZEMPLARZ OKAZOWY

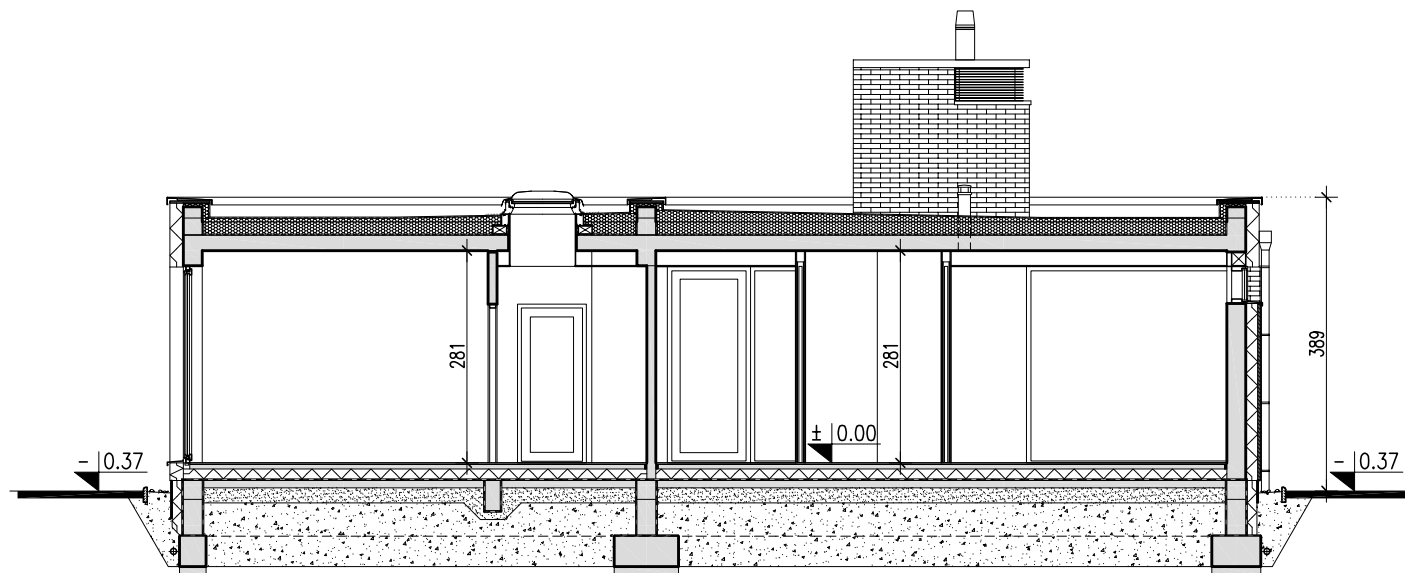

Nazwa	PARTEROWY 2	Wersja:
Nazwa rysunku	PRZEKRÓJ A-A	Podstawowa

PRACOWNIA "DOMY Z WIZJĄ", ul. P. A. Hłonda 10H/187, 02-972 WARSZAWA  
www.projektyzwizja.pl domy@domyzwizja.pl tel. 22 258 27 86


# EGZEMPLARZ OKAZOWY

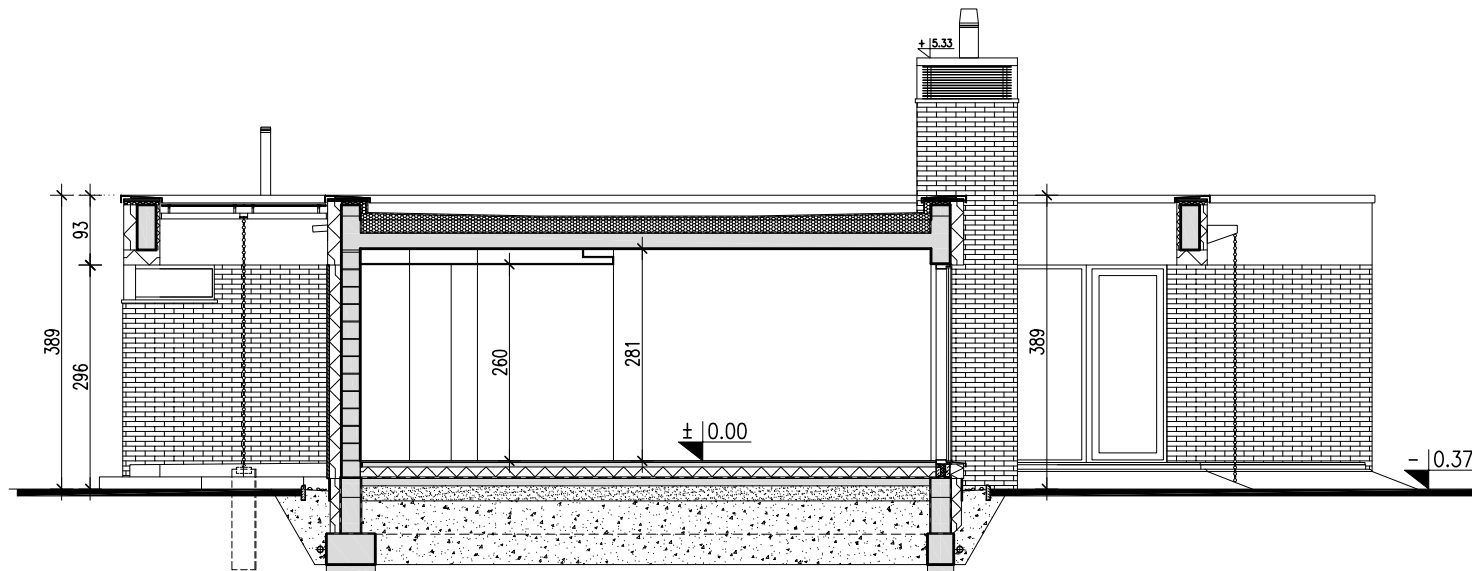

Nazwa	PARTEROWY 2	Wersja:
Nazwa rysunku	PRZEKRÓJ B-B	Podstawowa

PRACOWNIA "DOMY Z WIZJĄ", ul. P. A. Hłonda 10H/187, 02-972 WARSZAWA  
www.projektywizja.pl domy@domywizja.pl tel. 22 258 27 86

# EGZEMPLARZ OKAZOWY

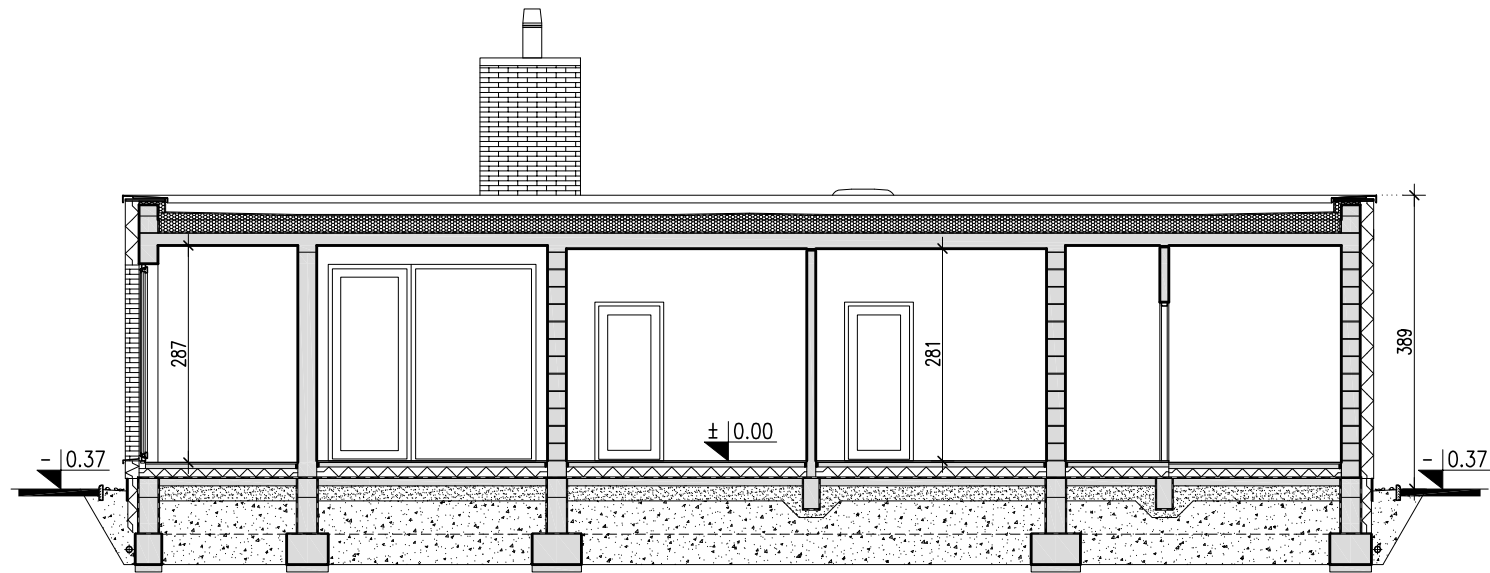

Nazwa	PARTEROWY 2	Wersja:
Nazwa rysunku	PRZEKRÓJ C-C	Podstawowa

PRACOWNIA "DOMY Z WIZJĄ", ul. P. A. Hłonda 10H/187, 02-972 WARSZAWA  
www.projektyzwizja.pl domy@domyzwizja.pl tel. 22 258 27 86