


PARTEROWY 1

WERSJA - PODSTAWOWA

EGZEMPLARZ OKAZOWY

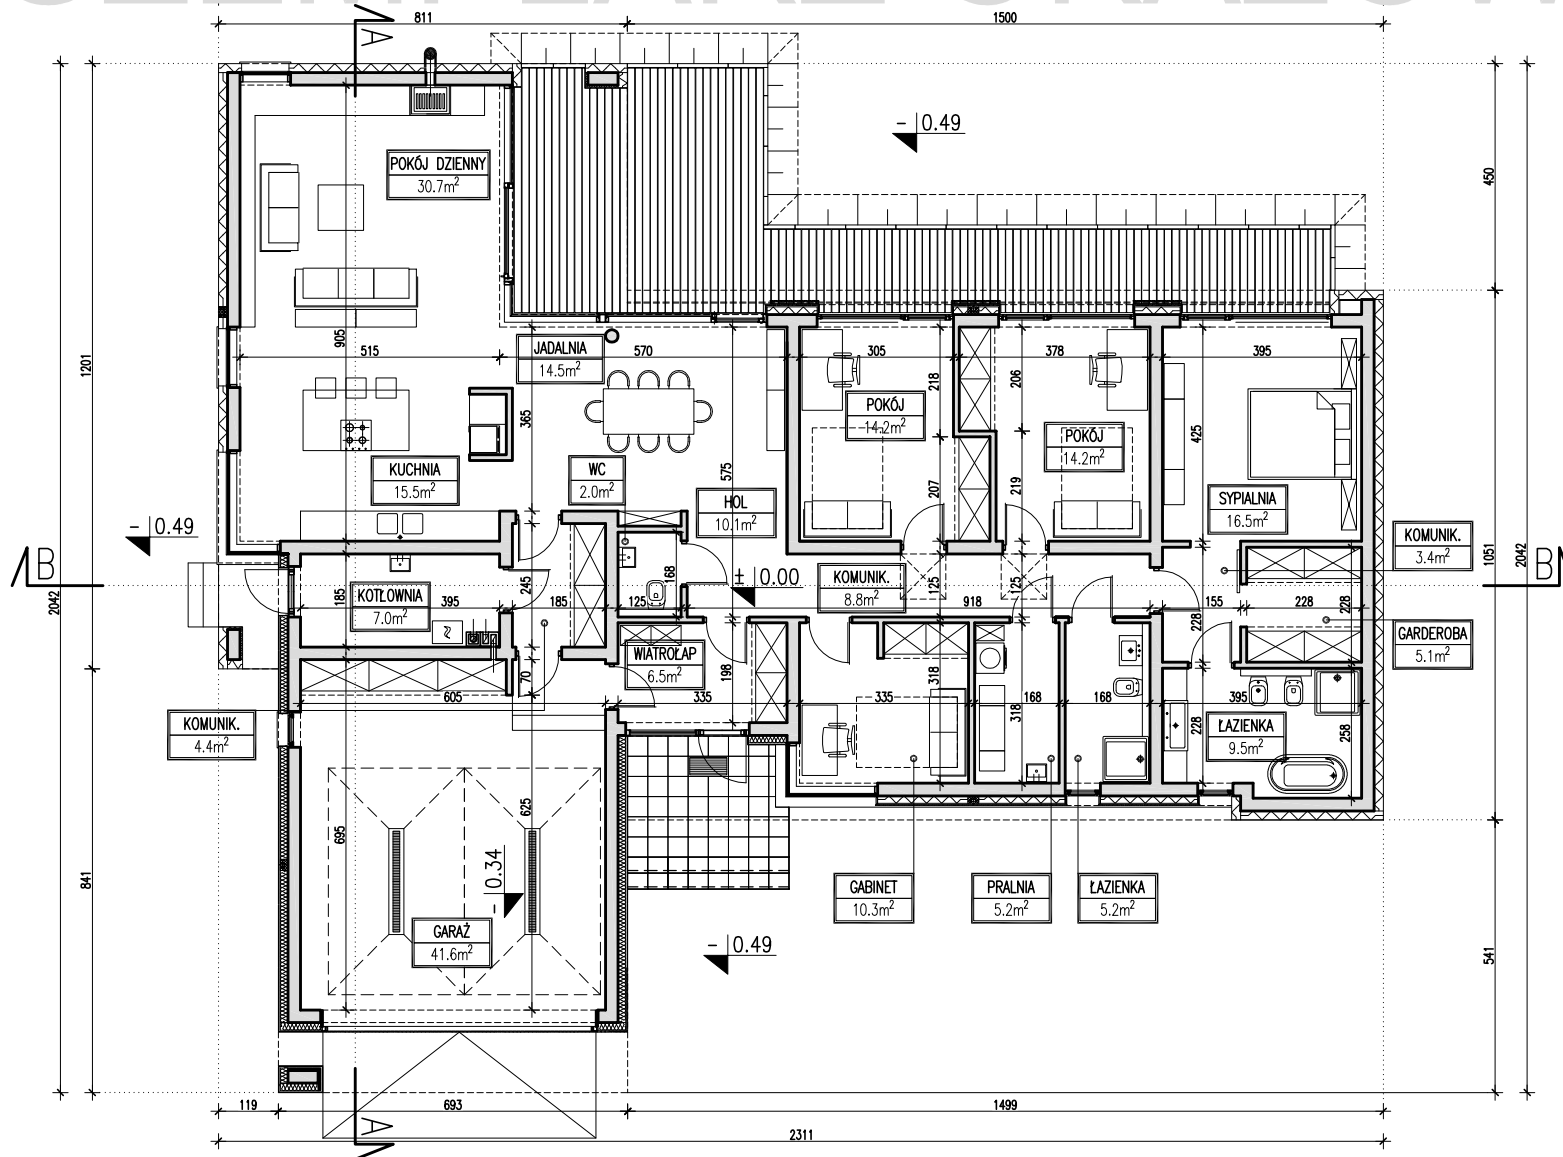


**DOMY
Z WIZJĄ**

POWIERZCHNIA	ZESTAWIENIE – CAŁOŚĆ BUDYNKU	
176.1 m²	POWIERZCHNIA UŻYTKOWA (tęcznie)	224.70 m ²
+ 41.6 m ² garaż	POWIERZCHNIA CAŁKOWITA	281.30 m ²
+ 7.0 m ² kotłownia	POWIERZCHNIA ZABUDOWY	281.30 m ²
	KUBATURA	940.00 m ³

Nazwa	PARTEROWY 1	Wersja:
Nazwa rysunku	RZUT PARTERU	Podstawowa
PRACOWNIA "DOMY Z WIZJĄ", ul. P. A. Hłonda 10H/187, 02-972 WARSZAWA www.projektywizja.pl domy@domywizja.pl tel. 22 258 27 86		

EGZEMPLARZ OKAZOWY

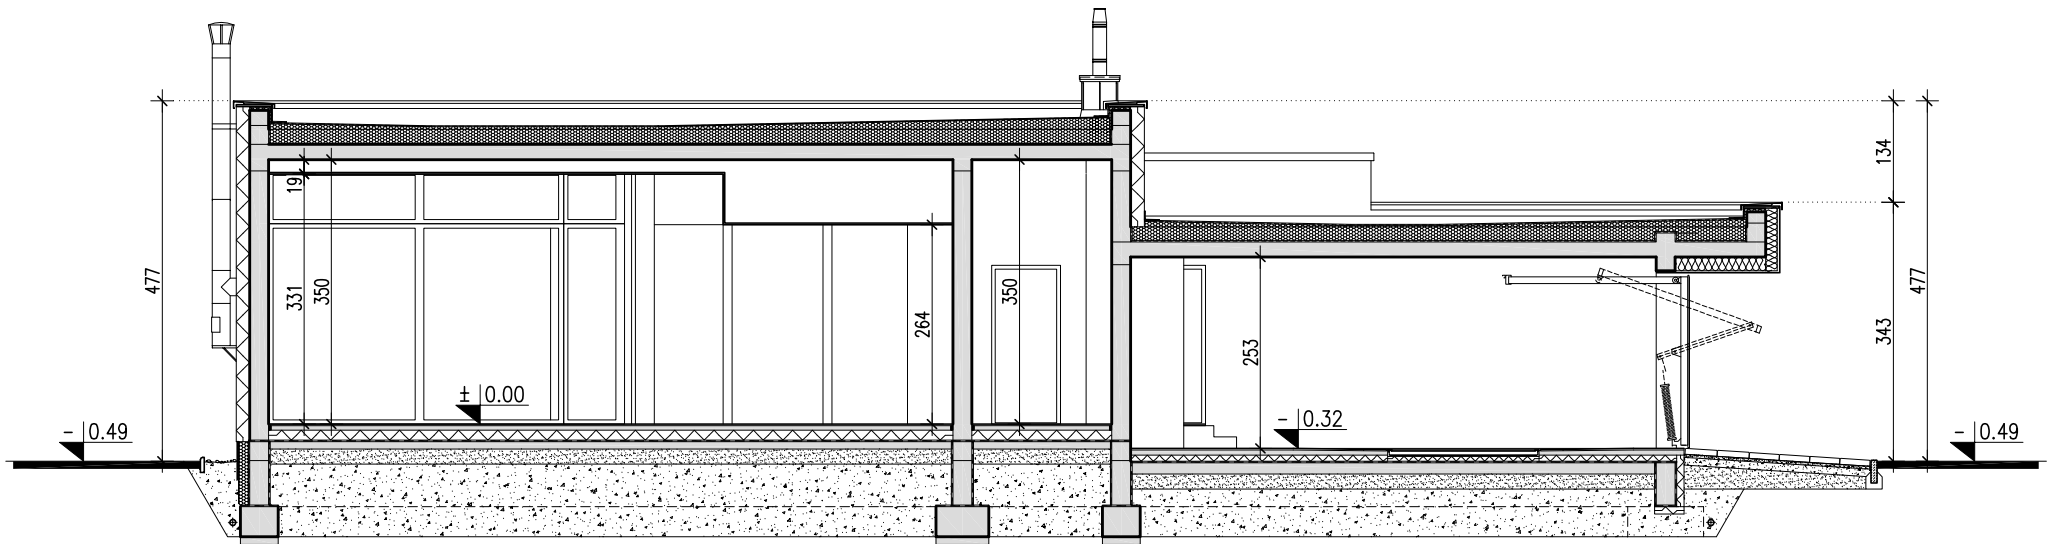


**DOMY
Z WIZJĄ**

Nazwa	PARTEROWY 1	Wersja:
Nazwa rysunku	PRZEKRÓJ A-A	Podstawowa

PRACOWNIA "DOMY Z WIZJĄ", ul. P. A. Hłonda 10H/187, 02-972 WARSZAWA
www.projektyzwizja.pl domy@domyzwizja.pl tel. 22 258 27 86

EGZEMPLARZ OKAZOWY

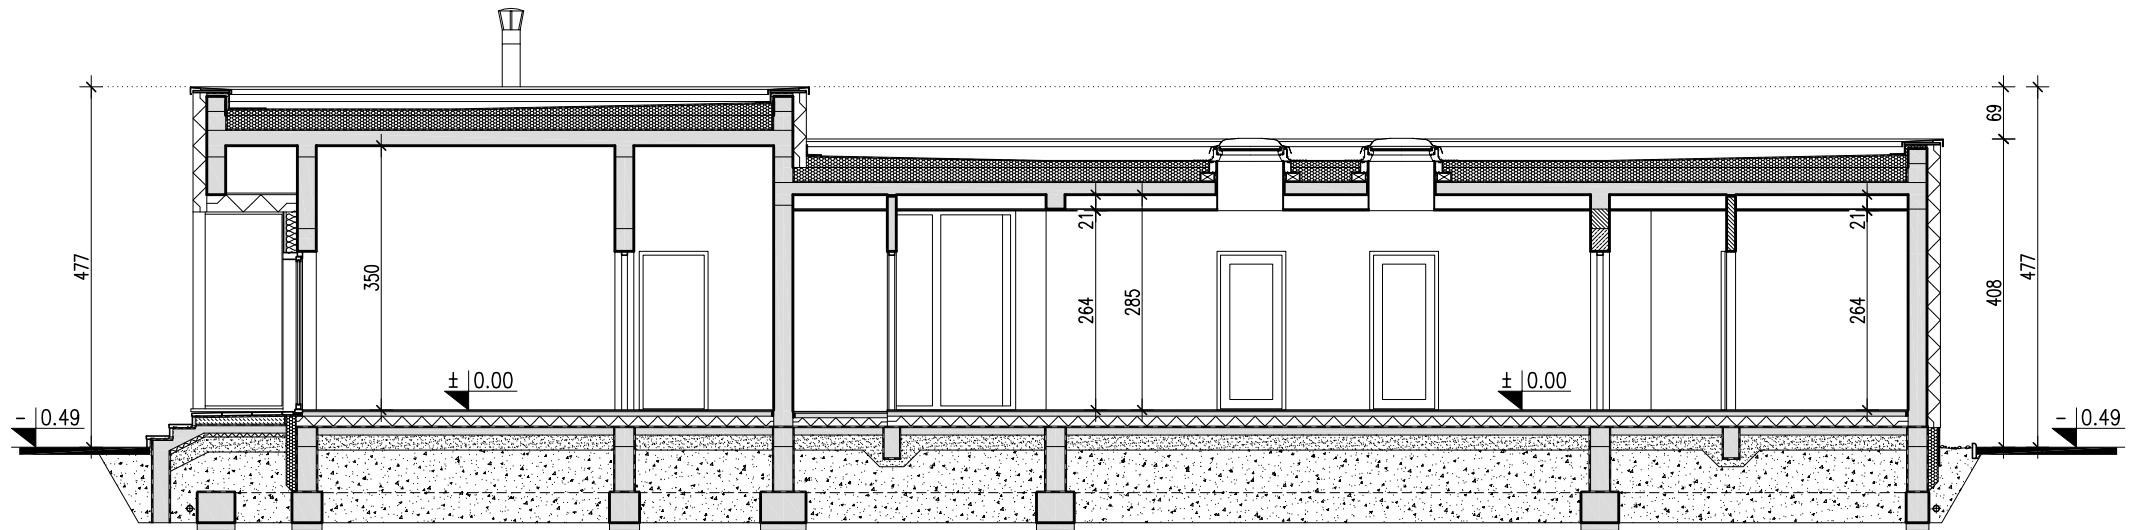

**DOMY
Z WIZJĄ**

Nazwa	PARTEROWY 1	Wersja:
Nazwa rysunku	PRZEKRÓJ B-B	Podstawowa

PRACOWNIA "DOMY Z WIZJĄ", ul. P. A. Hłonda 10H/187, 02-972 WARSZAWA
www.projektyzwizja.pl domy@domyzwizja.pl tel. 22 258 27 86