
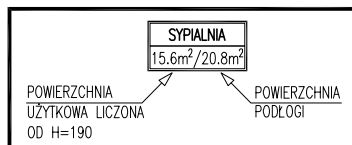


ATRAKCYJNY 2

WERSJA - PODSTAWOWA


EGZEMPLARZ OKAZOWY

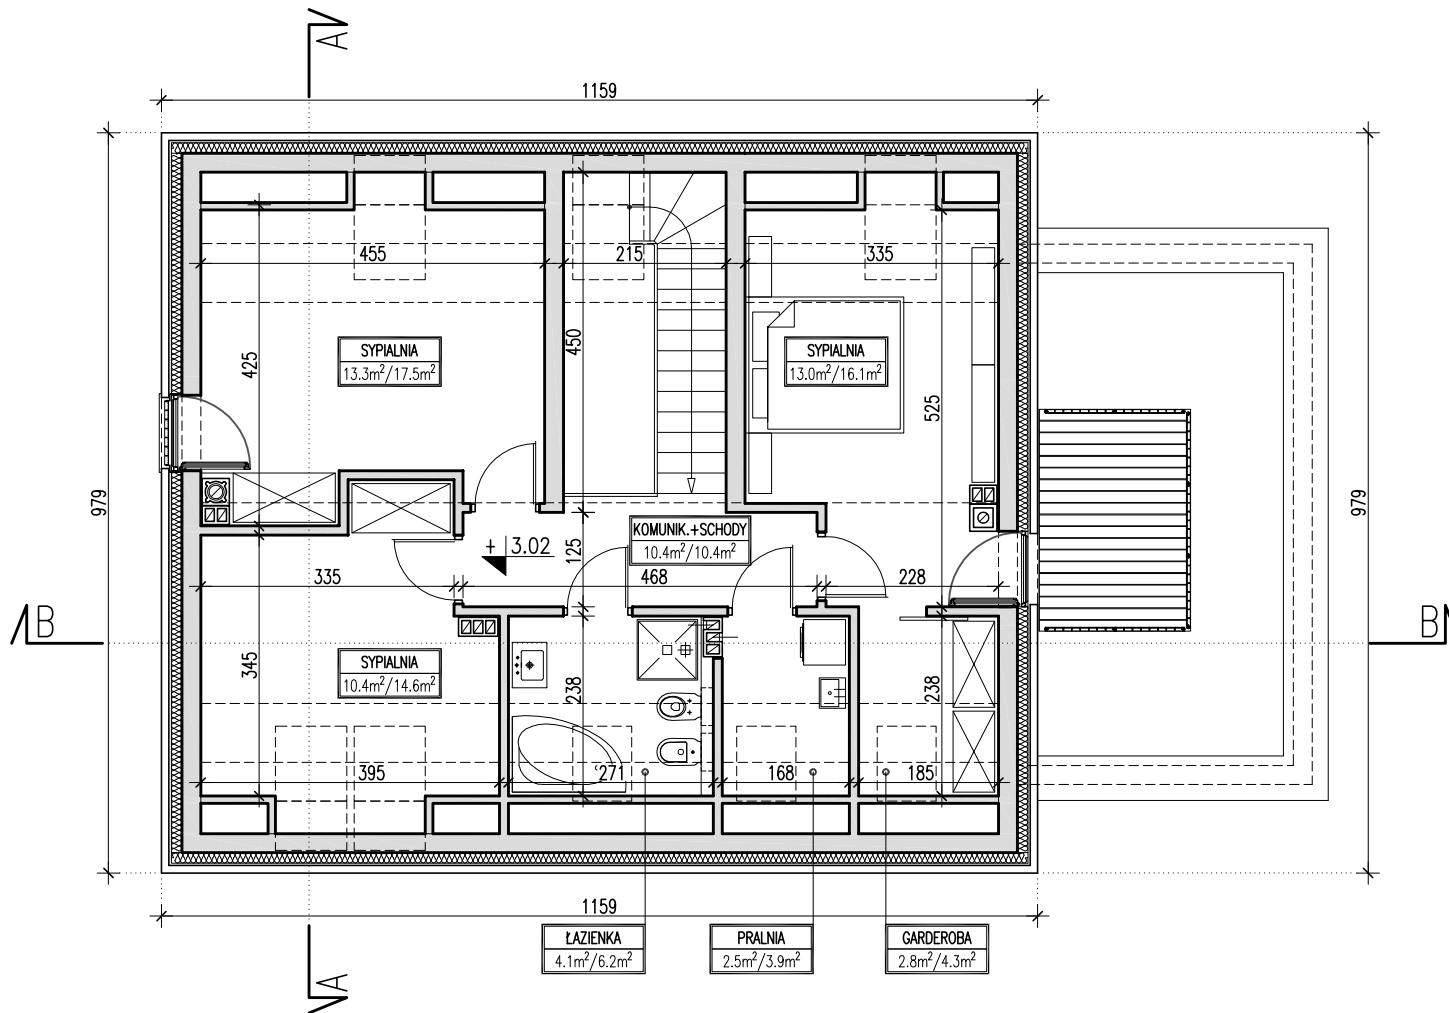

ZESTAWIENIE - RZUT PODDASZA	
POWIERZCHNIA UŻYTKOWA	56.50 m ²
POWIERZCHNIA CAŁKOWITA	113.50 m ²
POWIERZCHNIA PODŁOZI	73.00 m ²

Nazwa	ATRAKCYJNY 2	Wersja:	
Nazwa rysunku	RZUT PODDASZA	Podstawowa	
PRACOWNIA "DOMY Z WIZJĄ", ul. P. A. Hłonda 10H/187, 02-972 WARSZAWA www.projektyzwizja.pl domy@domyzwizja.pl tel. 22 258 27 86			

EGZEMPLARZ OKAZOWY

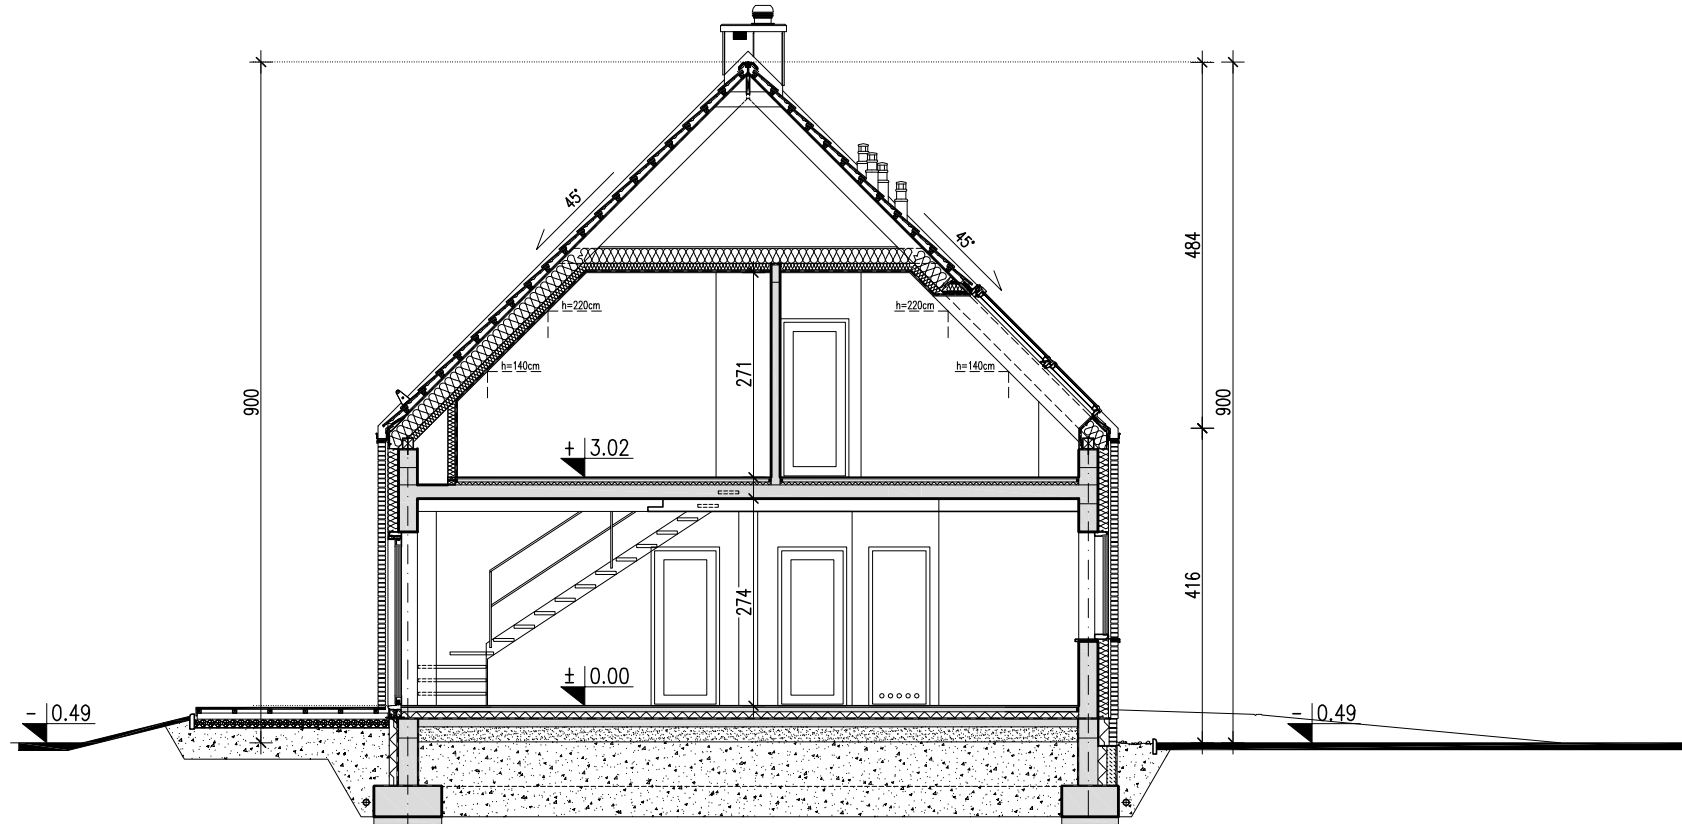


**DOMY
Z WIZJĄ**

Nazwa	ATRAKCYJNY 2	Wersja:
Nazwa rysunku	PRZEKRÓJ A-A	Podstawowa

PRACOWNIA "DOMY Z WIZJĄ", ul. P. A. Hłonda 10H/187, 02-972 WARSZAWA
www.projektyzwizja.pl domy@domyvizja.pl tel. 22 258 27 86

EGZEMPLARZ OKAZOWY

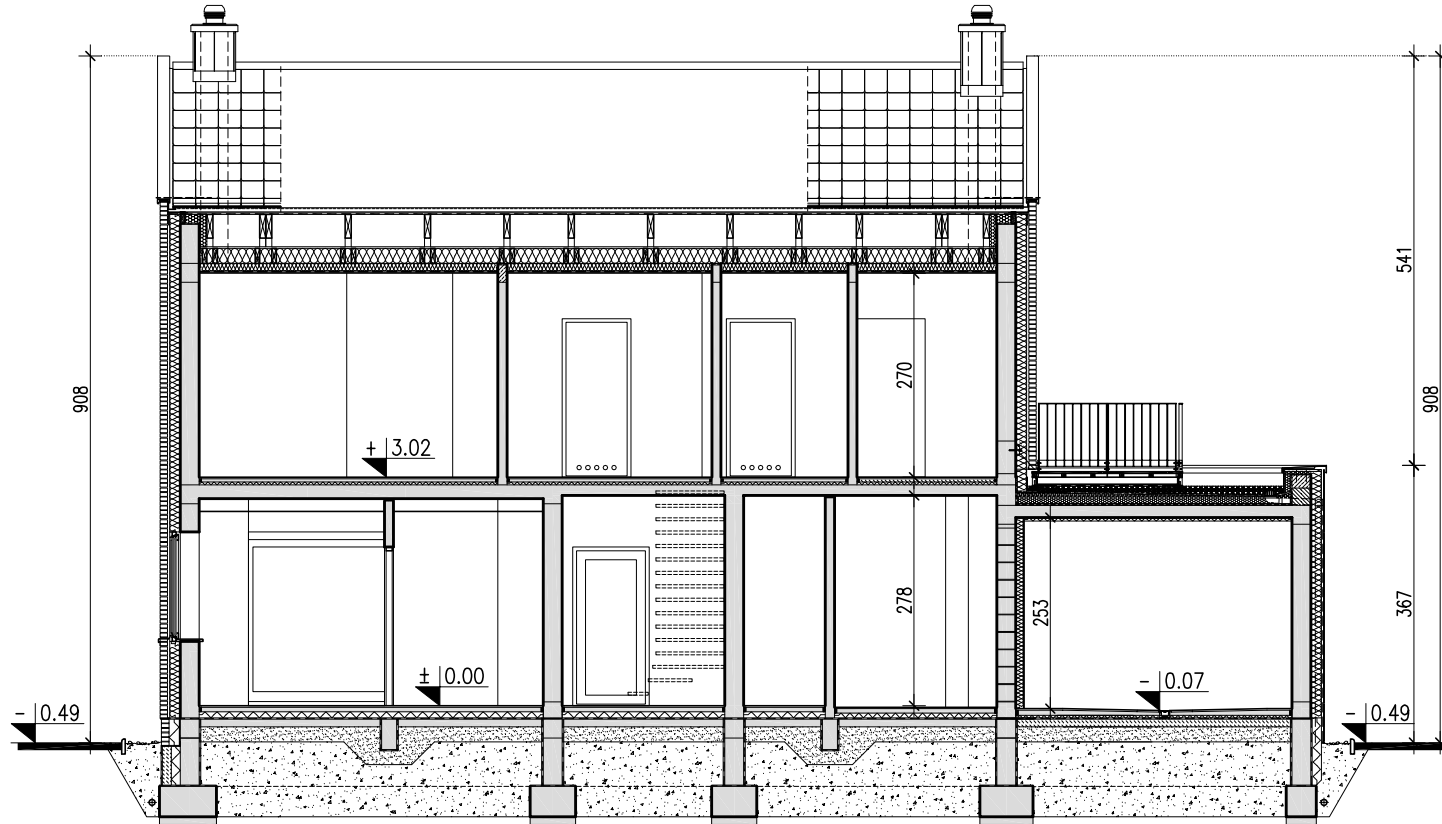

**DOMY
Z WIZJĄ**

Nazwa	ATRAKCYJNY 2	Wersja:
Nazwa rysunku	PRZEKRÓJ B-B	Podstawowa

PRACOWNIA "DOMY Z WIZJĄ", ul. P. A. Hłonda 10H/187, 02-972 WARSZAWA
www.projektyzwizja.pl domy@domyZWizja.pl tel. 22 258 27 86

Rysunki okazowe są chronione prawami autorskimi. Rozpowszechnianie i kopiowanie bez wiedzy i zgody autorów zabronione. Przedstawiony rysunek nie odzworowuje pełnego zakresu dokumentacji technicznej i jest publikowany jedynie w celach poglądowych.