


# ATRAKCYJNY 2

WERSJA - PODSTAWOWA

# EGZEMPLARZ OKAZOWY

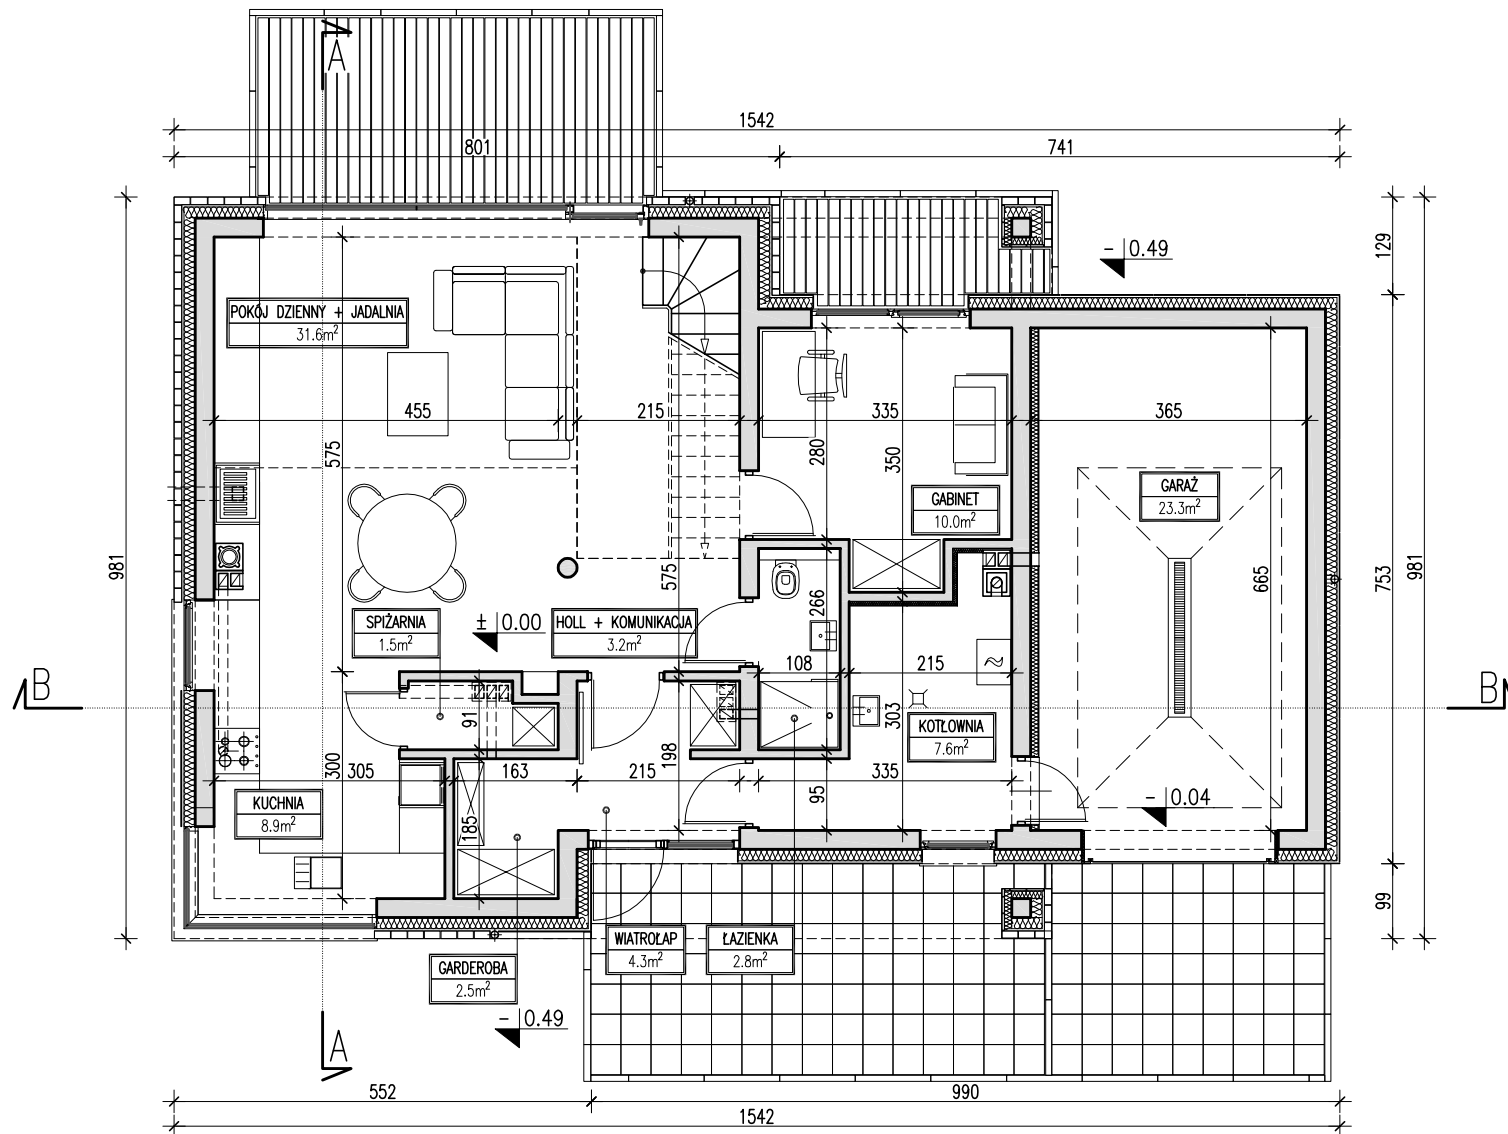


**DOMY  
Z WIZJĄ**

POWIERZCHNIA	ZESTAWIENIE - CAŁOŚĆ BUDYNKU		ZESTAWIENIE - RZUT PARTERU	
<b>120.9 m<sup>2</sup></b>	POWIERZCHNIA UŻYTKOWA (łącznie)	151.80 m <sup>2</sup>	POWIERZCHNIA UŻYTKOWA (łącznie)	95.70 m <sup>2</sup>
+ 23.3 m <sup>2</sup> garaż	POWIERZCHNIA CAŁKOWITA	245.70 m <sup>2</sup>	POWIERZCHNIA CAŁKOWITA	131.80 m <sup>2</sup>
+ 7.6 m <sup>2</sup> kotłownia	POWIERZCHNIA ZABUDOWY	142.60 m <sup>2</sup>		
	KUBATURA	746.00 m <sup>3</sup>		

Nazwa	<b>ATRAKCYJNY 2</b>	Wersja:
Nazwa rysunku	<b>RZUT PARTERU</b>	Podstawowa

PRACOWNIA "DOMY Z WIZJĄ", ul. P. A. Hłonda 10H/187, 02-972 WARSZAWA  
[www.projektyzwizja.pl](http://www.projektyzwizja.pl) domy@domyvizja.pl tel. 22 258 27 86

# EGZEMPLARZ OKAZOWY

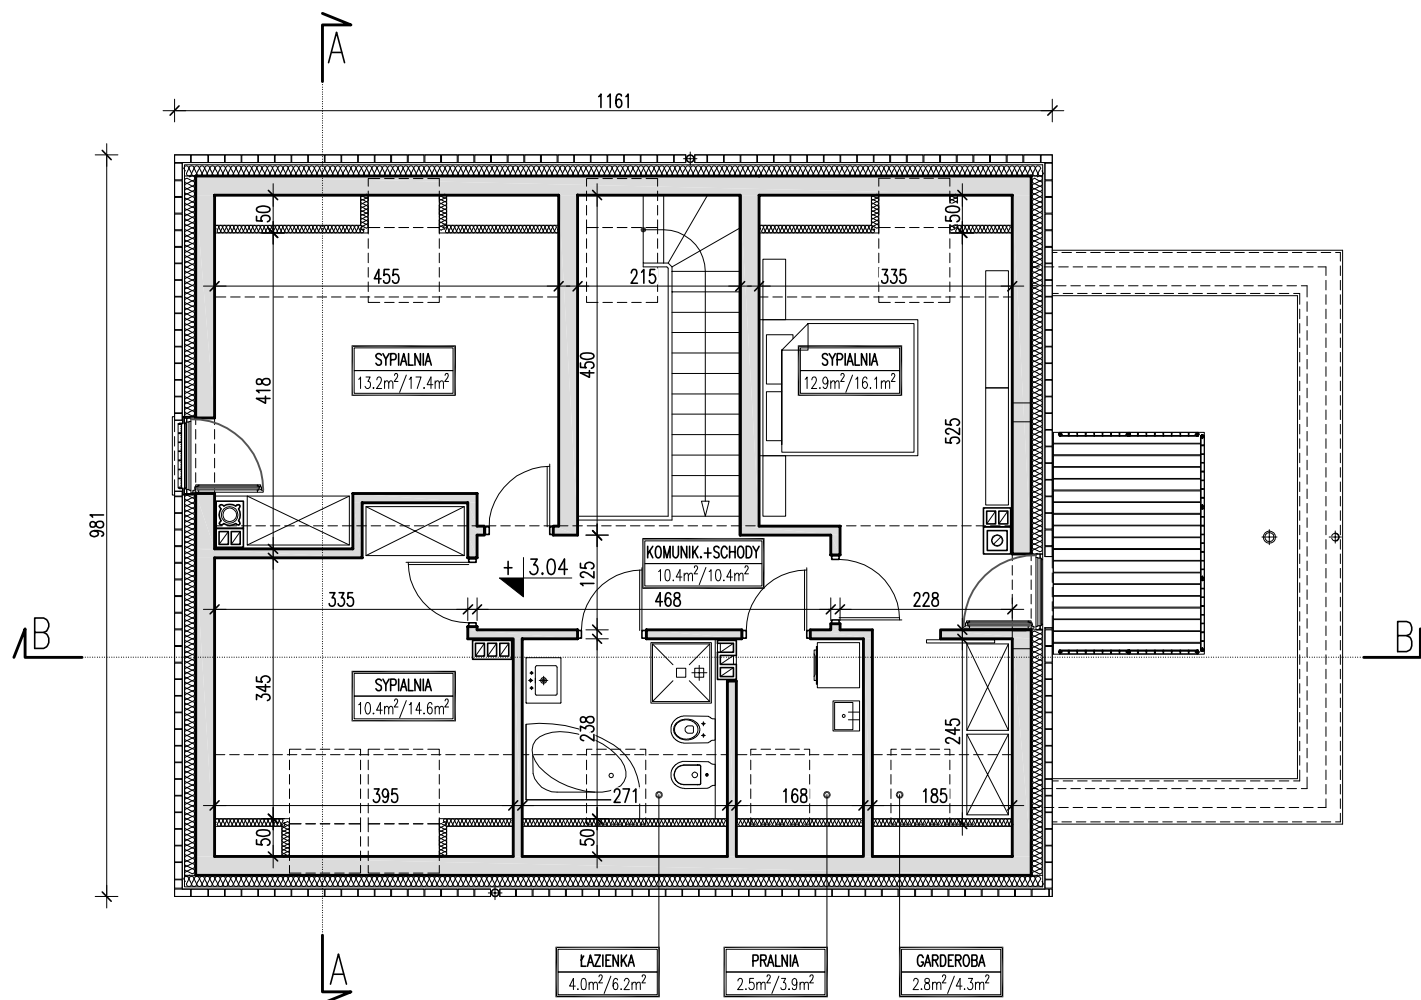

**DOMY  
Z WIZJĄ**


SYPIALNIA	
13.2m <sup>2</sup> /17.4m <sup>2</sup>	
POWIERZCHNIA UŻYTKOWA LICZONA OD H=190cm	POWIERZCHNIA PODŁÓG

ZESTAWIENIE – RZUT PODDASZA	
POWIERZCHNIA UŻYTKOWA	56.10 m <sup>2</sup>
POWIERZCHNIA CAŁKOWITA	113.90 m <sup>2</sup>

Nazwa	ATRAKCYJNY 2	Wersja:
Nazwa rysunku	RZUT PODDASZA	Podstawowa


PRACOWNIA "DOMY Z WIZJĄ", ul. P. A. Hłonda 10H/187, 02-972 WARSZAWA  
[www.projektyzwizja.pl](http://www.projektyzwizja.pl)    [domy@domyzwizja.pl](mailto:domy@domyzwizja.pl)    tel. 22 258 27 86

# EGZEMPLARZ OKAZOWY

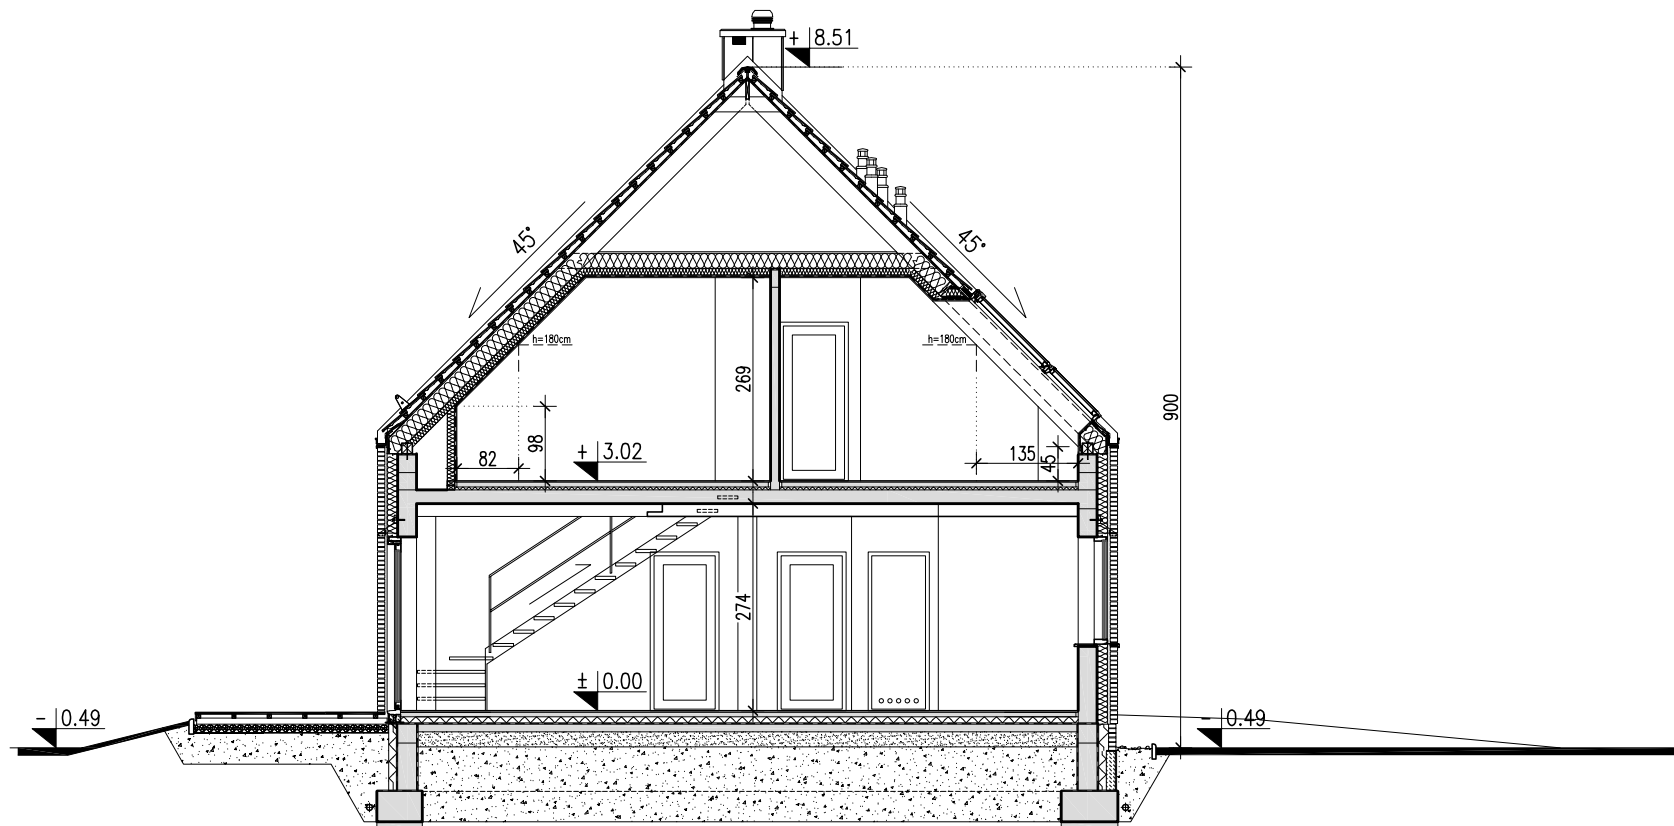

Nazwa	ATRAKCYJNY 2	Wersja:
Nazwa rysunku	PRZEKRÓJ A-A	Podstawowa

# EGZEMPLARZ OKAZOWY

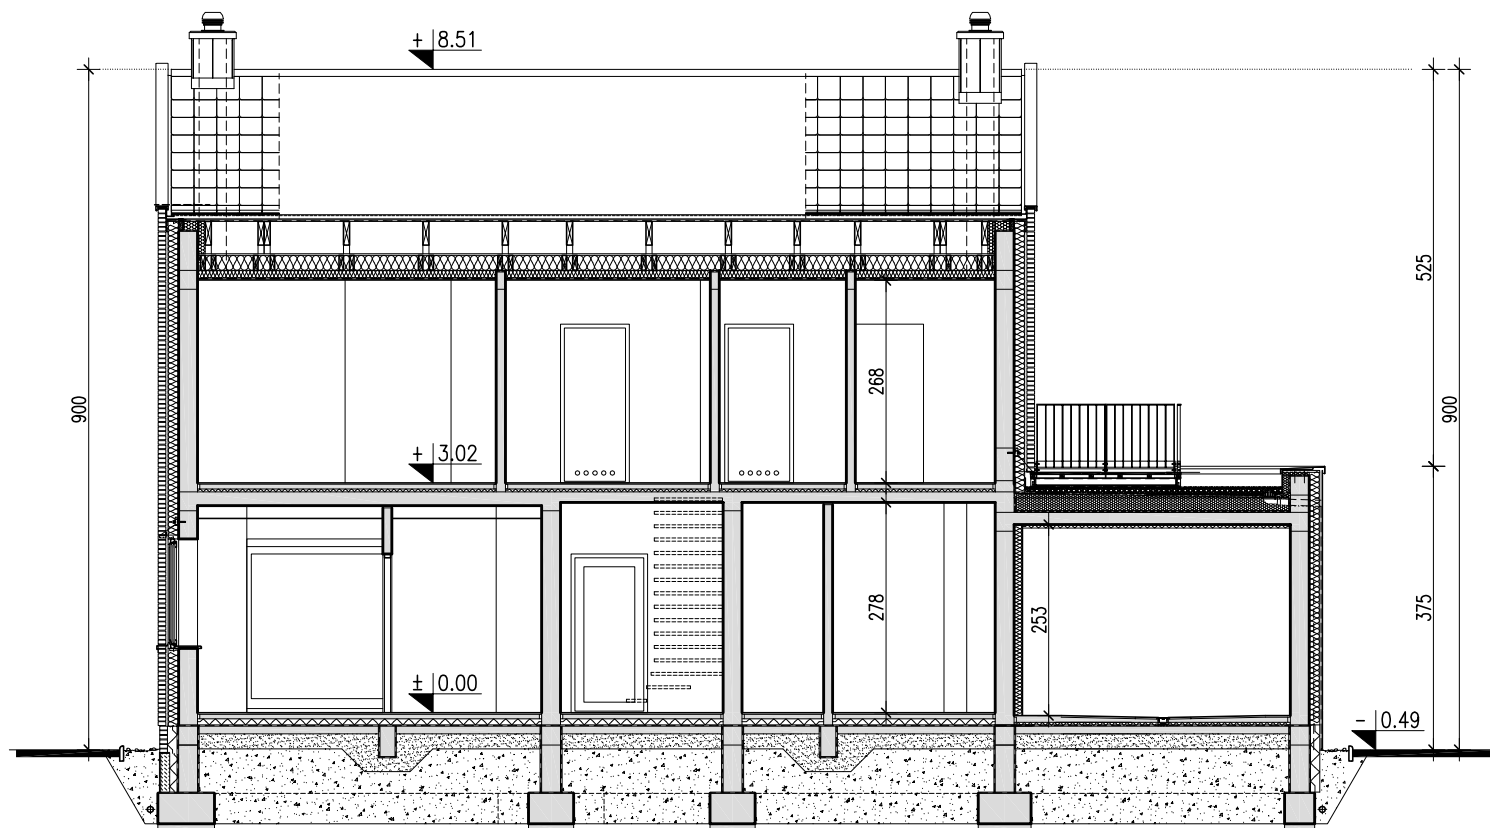

**DOMY  
Z WIZJĄ**

Nazwa	ATRAKCYJNY 2	Wersja:
Nazwa rysunku	PRZEKRÓJ B-B	Podstawowa

PRACOWNIA "DOMY Z WIZJĄ", ul. P. A. Hłonda 10H/187, 02-972 WARSZAWA  
www.projektywizja.pl domy@domywizja.pl tel. 22 258 27 86